
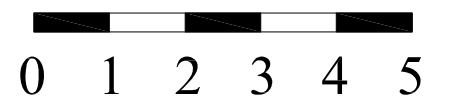


PLANTA BAJA

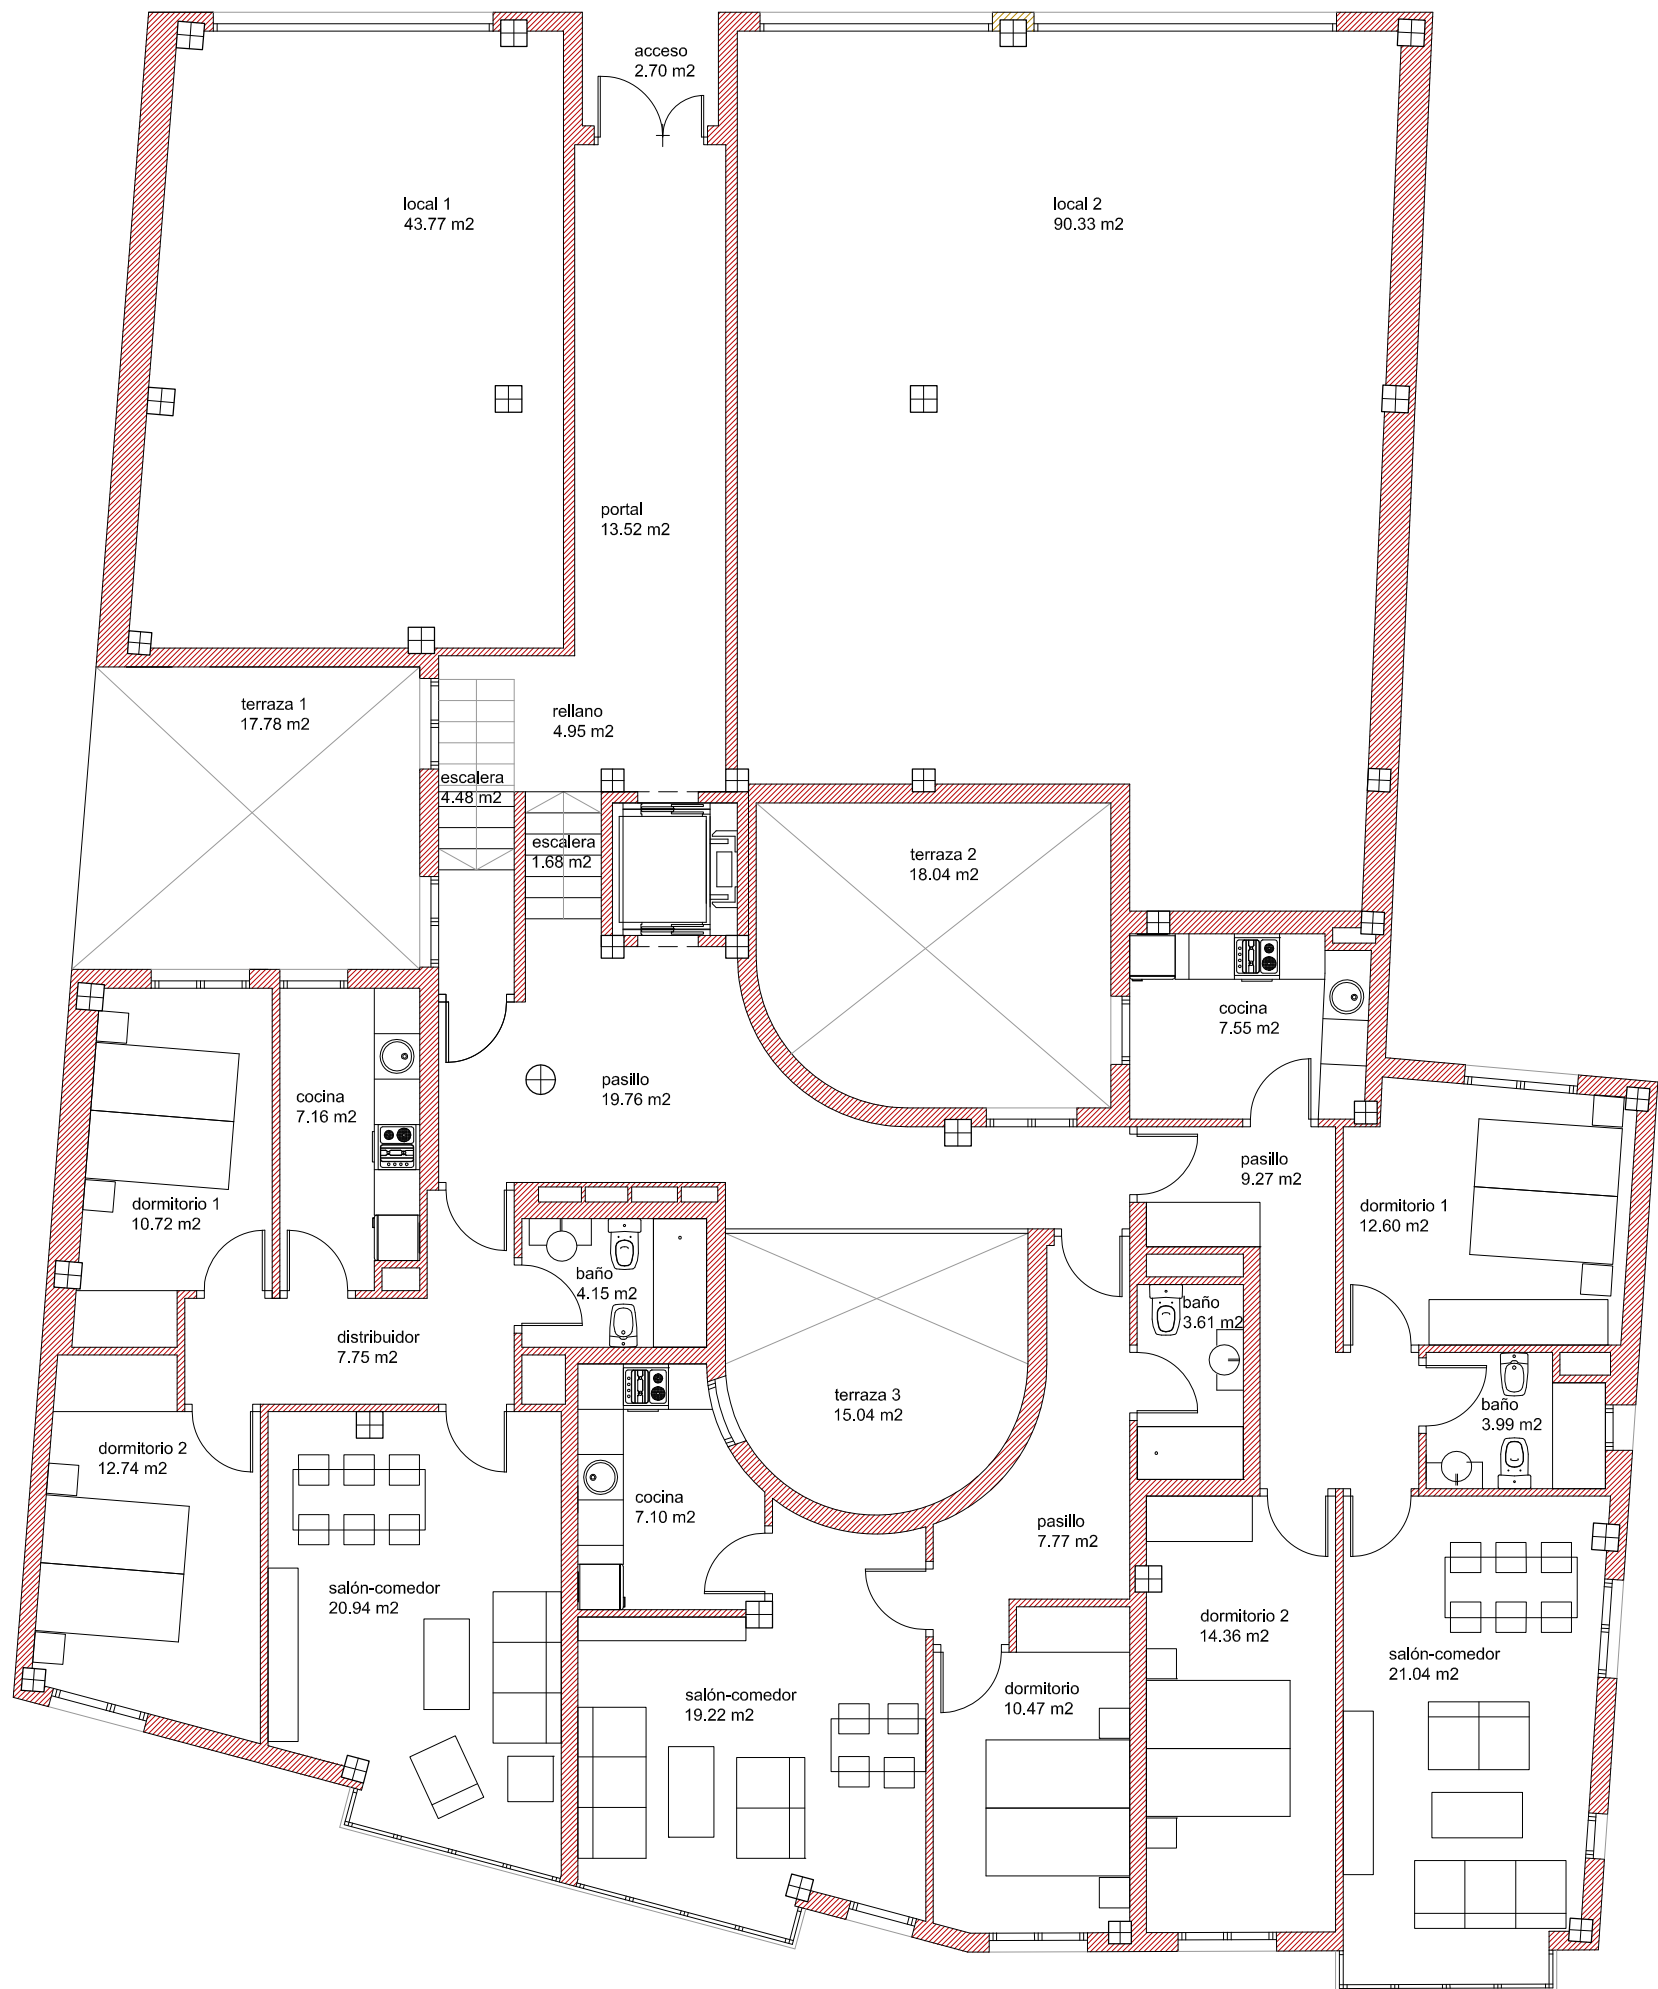

**PROYECTO DE 15 VIVIENDAS, LOCALES, GARAJES Y TRASTEROS
en plaza Santa Vicenta Lopez y Vicuña 4 y 6. Cascante. Navarra**